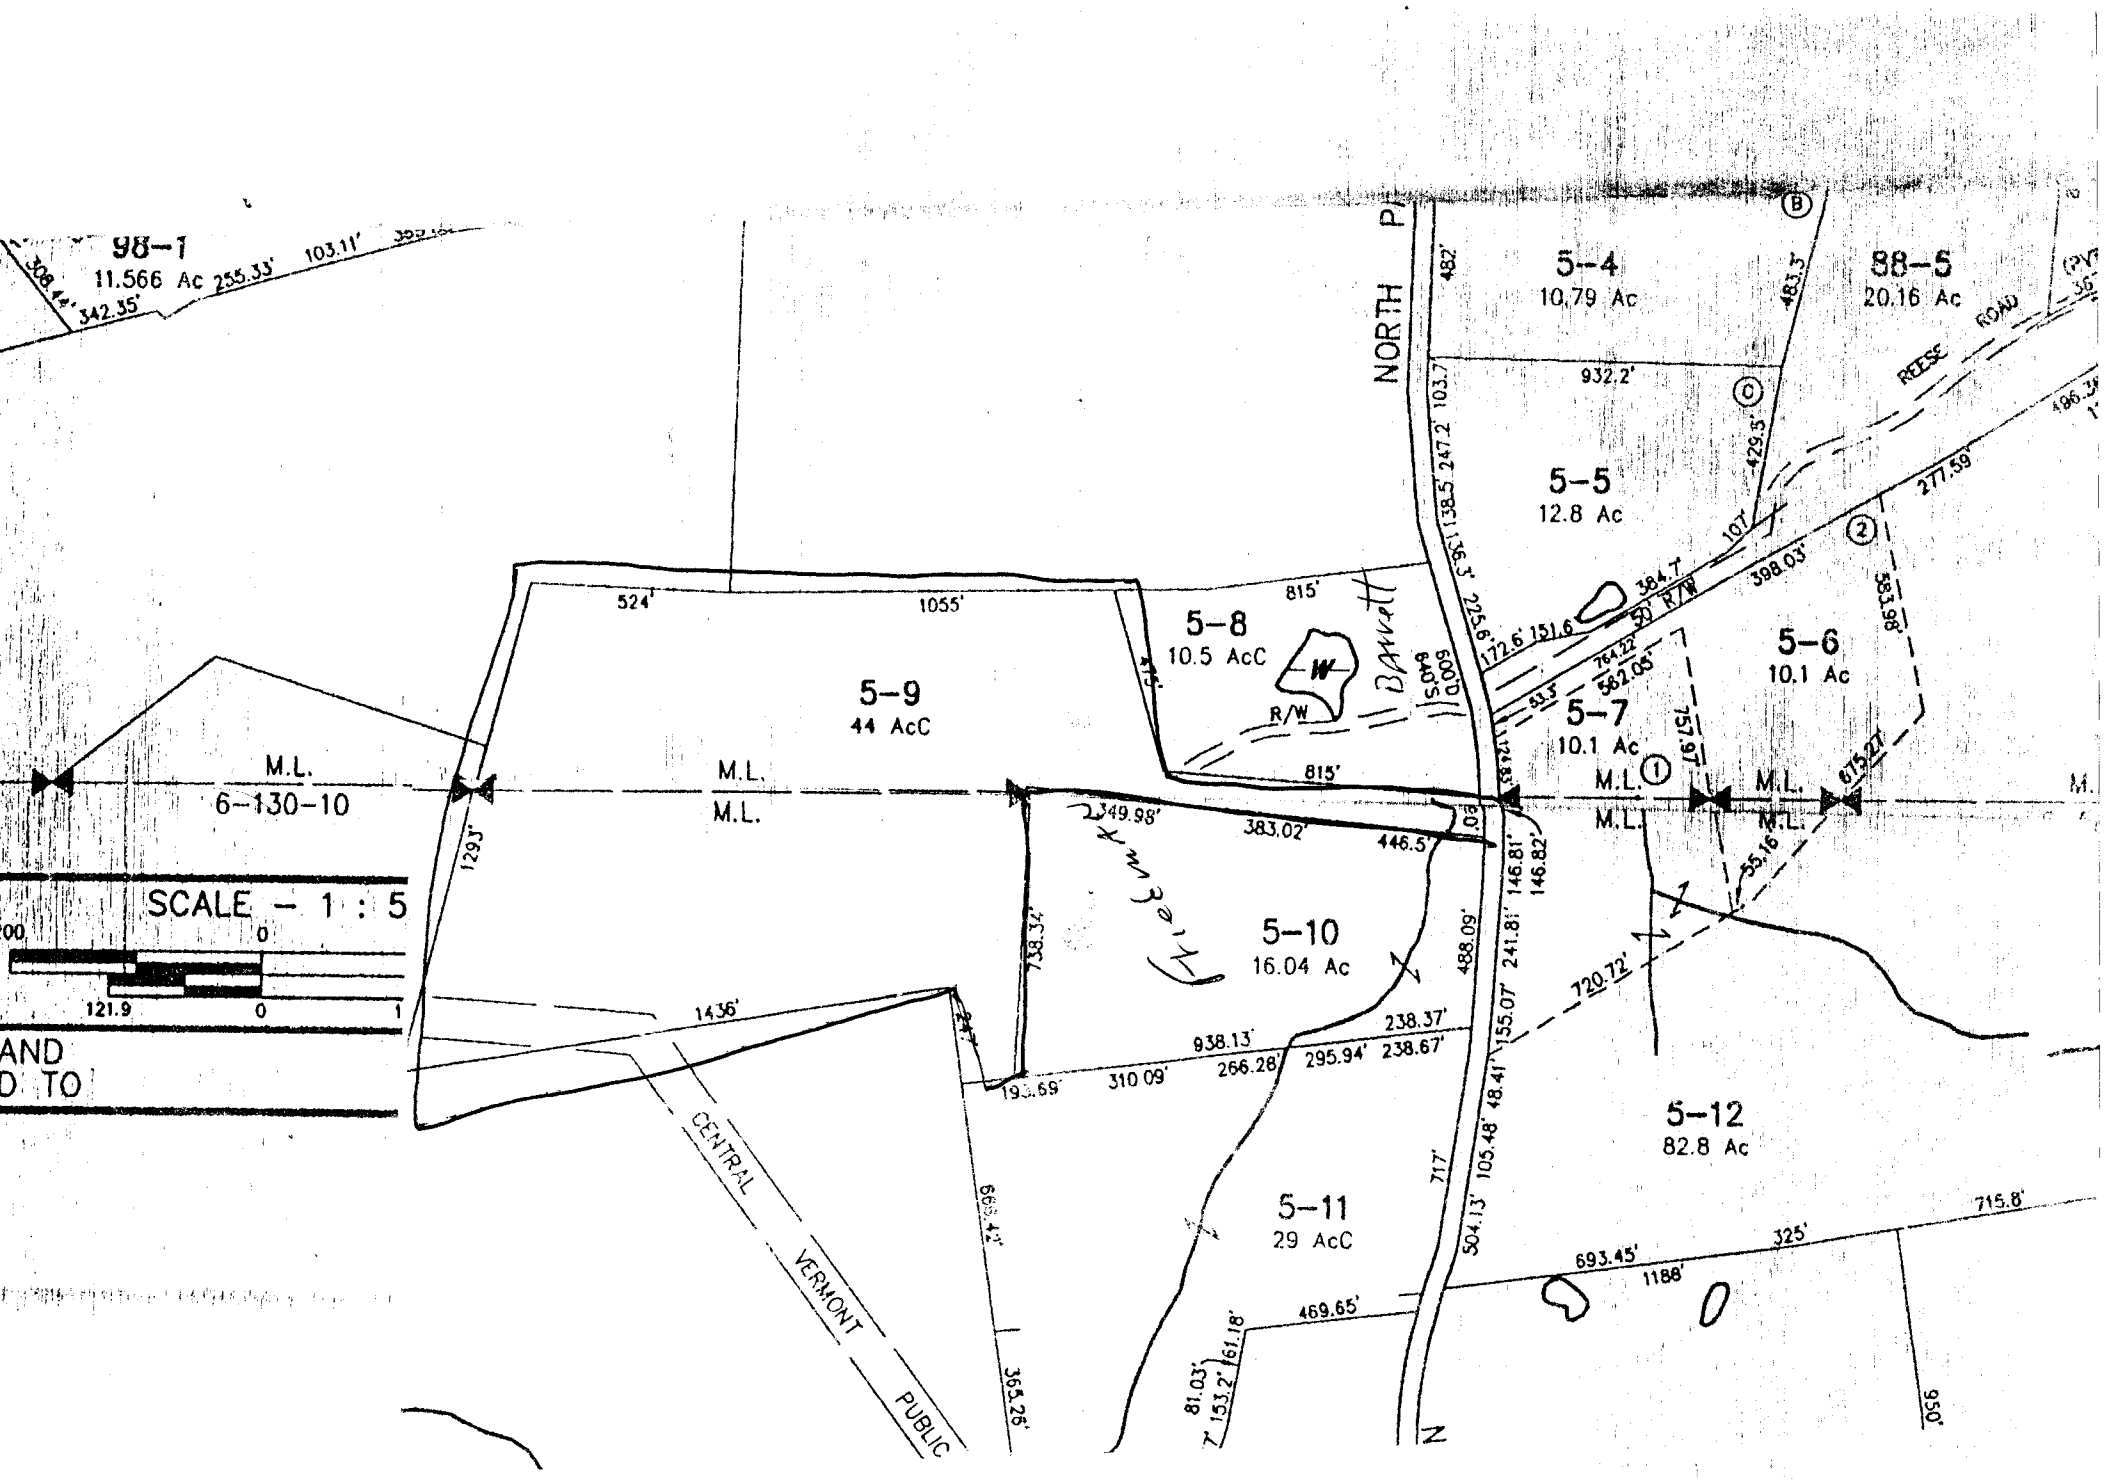
98-1
11.566 Ac
5-4
10.79 Ac
88-5
20.16 Ac
5-5
12.8 Ac
5-6
10.1 Ac
5-7
10.1 Ac
5-8
10.5 AcC
5-9
44 AcC
5-10
16.04 Ac
5-11
29 AcC
5-12
82.8 Ac
NORTH
REESE ROAD
CENTRAL VERMONT PUBLIC
M.L.
6-130-10
SCALE - 1 : 5
R/W
50' R/W